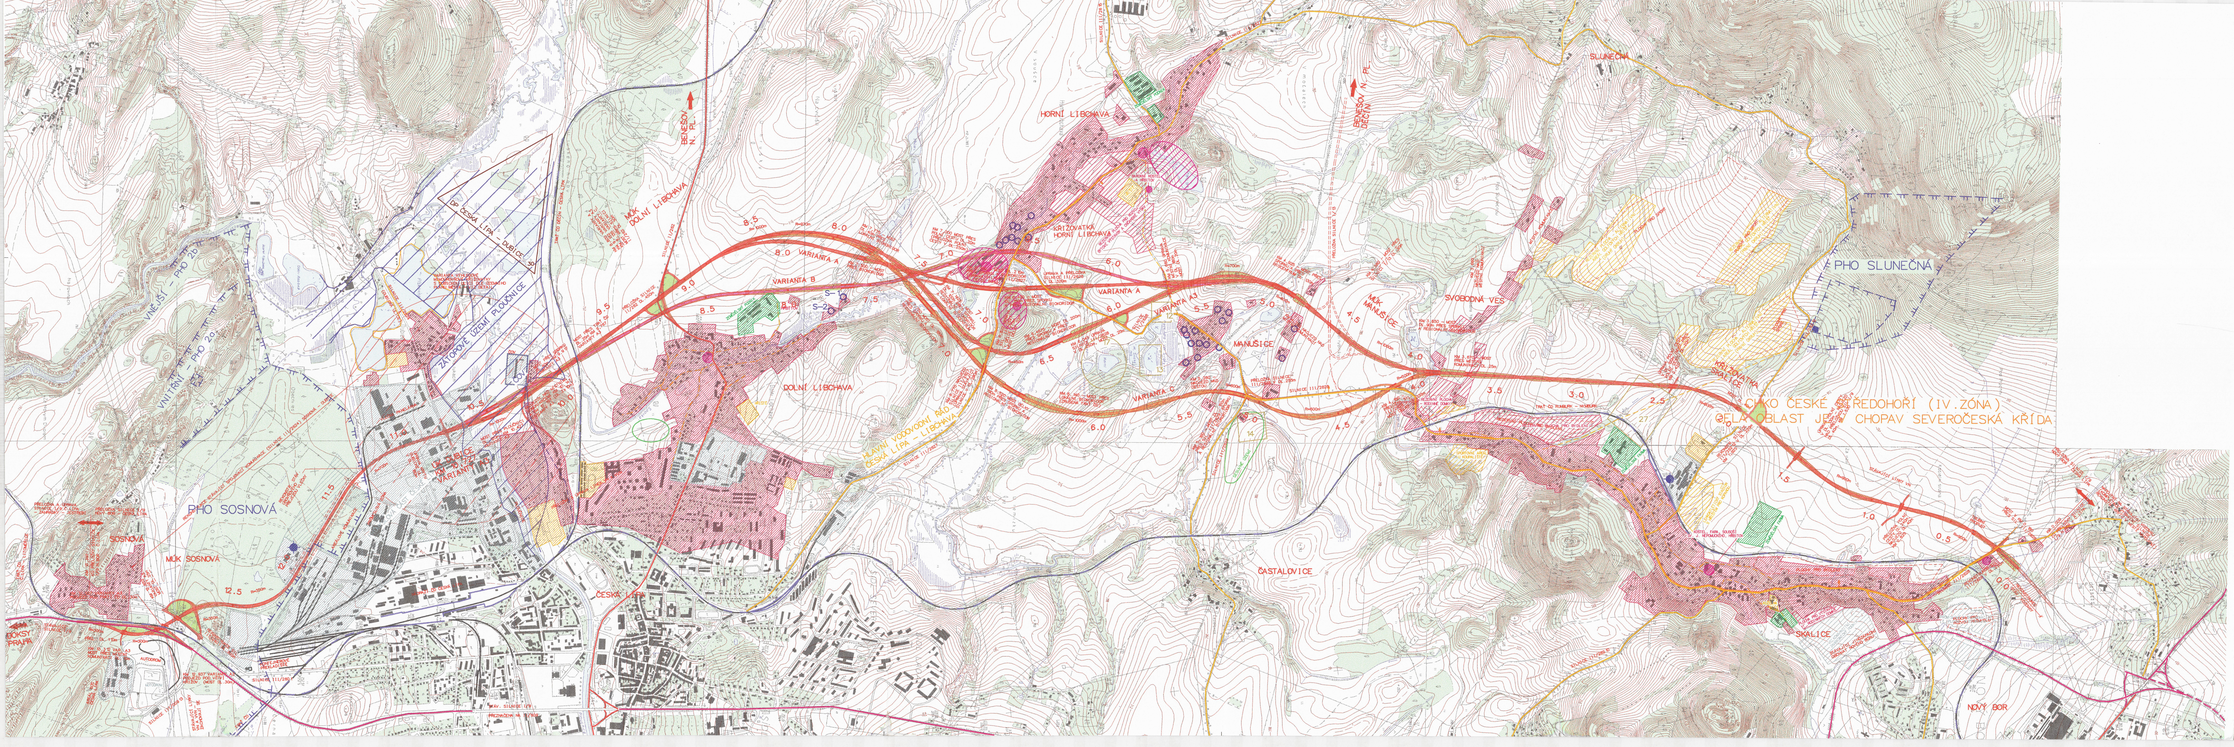

PHO SLUNEČNÁ
SLUNEČNÁ
SVOBODNÁ VES
MÚK MANUŠICE
MANUŠICE
KŘIŽOVATKA SKALICE
CHKO ČESKÉ STŘEDOHOŘÍ (IV. ZÓNA)
CELÁ OBLAST JE V CHOPAV SEVEROČESKÁ KŘÍDA
HORNÍ LIBCHAVA
KŘIŽOVATKA HORNÍ LIBCHAVA
BENEŠOV N. PL. DĚČÍN
BENEŠOV N. PL.
VARIANTA A
VARIANTA A3
VARIANTA B
VARIANTA C
S-1
S-2
MÚK DOLNÍ LIBCHAVA
DOLNÍ LIBCHAVA
DP ČESKÁ LÍPA - DUBICE
ZÁTOPOVÉ ÚZEMÍ PLOUČNICE
ČOV
HLAVNÍ VODOVODNÍ ŘÁD ČESKÁ LÍPA - LIBCHAVA
ČASTALOVICE
SKALICE
NOVÝ BOR
ČESKÁ LÍPA
PHO SOSNOVÁ
MÚK SOSNOVÁ
SOSNOVÁ
VNĚJŠÍ - PHO 2b
VNITŘNÍ - PHO 2a
DOKSY PRAHA
SILNICE II/262
SILNICE III/2627
SILNICE III/2628
TRAŤ ČD DĚČÍN - ČESKÁ LÍPA
ZEMĚDĚLSKÁ FARMA
0.0
0.5
1.0
1.5
2.5
3.0
3.5
4.0
4.5
5.0
5.5
6.0
6.5
7.0
7.5
8.0
8.5
9.0
9.5
10.5
11.5
12.5

LEGENDA:

ANTROPOGENNÍ STRUKTURY:

▨	▨	obytné území obce, směr rozvoje dle ÚPl
▨	▨	rekreace a sportovní plochy, rezervní plochy pro rozvoj
▨	▨	výrobní plochy a průmyslové zóny, plochy pro rozvoj
▨	▨	zařízení zemědělské výroby, rezervní plochy pro rozvoj
▨		OBLAST PRAVĚPODOB. VÝSKYTU ARCHEOLOG. NÁLEZŮ
●		KULTURNÍ PAMÁTKA
STÁV. SILNICE I/9		SILNICE I. TŘÍDY
STÁV. SILNICE II/262		SILNICE II. TŘÍDY
III/2628		SILNICE III. TŘÍDY
TRAŤ ČD		ŽELEZNICE
		HRANICE CHKO, CHOPAV ČESKÁ KŘÍDA
		PHO VODNÍCH ZDROJŮ I. A II. STUPNĚ
●		HYDROGEOLOGICKÝ JÍMACÍ VRT BEZ VYHL. PHO
○		STUDNY INDIVIDUÁLNÍHO ZÁSOBOVÁNÍ
		VODOVODNÍ ŘÁD HLAVNÍ - V PROVOZU, - PROJEKT
14		LOŽISKA NEVYHRAZENÝCH NEROSTŮ
30		STANOVENÝ DOBÝVACÍ PROSTOR ŠP Č. LÍPA - DUBICE
		PROSTOR PŮVODNÍCH LOŽISEK ŠP (dnes rekreační vodní plochy)
○		SESUV
▨		ZÁTOPOVÉ ÚZEMÍ PLOUČNICE

MAPA č.1 - ANTROPOGENNÍ STRUKTURY, VODA A GEOLOGIE

EVERNIA s.r.o. tř.1.máje 97 460 01 Liberec 1	**VALBEK** v.o.s. Vaňurova 505/17 460 02 Liberec 1
akce:	I/9 NOVÝ BOR – ČESKÁ LÍPA
příloha:	MAPA č. 1 - ANTROPOGENNÍ STRUKTURY, VODA A GEOLOGIE
odpovědný řešitel:	RNDr. P. Anděl
příprava podkladů:	Ing. J. Pazderský
vypracoval:	Ing. Semerádová R. Kaloušek
investor:	ŘSD Liberec
datum:	leden 1998
stupeň:	dokumentace E.I.A.
měřítko:	1 : 10 000